


- \_\_\_\_\_ ホリゾン幕
- \_\_\_\_\_ 大黒幕
- \_\_\_\_\_ バトン15
- \_\_\_\_\_ バトン14
- \_\_\_\_\_ バトン13
  
- \_\_\_\_\_ ホリゾンライト
- \_\_\_\_\_ 引割幕6
- \_\_\_\_\_ 一文字幕4
- \_\_\_\_\_ バトン12
- \_\_\_\_\_ バトン11
- \_\_\_\_\_ 4 SUS
- \_\_\_\_\_ バトン10 (中ホリ)
- \_\_\_\_\_ 引割幕5
- \_\_\_\_\_ 正面反射板
- \_\_\_\_\_ 一文字幕3
- \_\_\_\_\_ バトン9
- \_\_\_\_\_ バトン8
- \_\_\_\_\_ バトン7
- \_\_\_\_\_ 引割幕4
  
- \_\_\_\_\_ 3 FB
- \_\_\_\_\_ バトン6 (電動)
- \_\_\_\_\_ バトン5
- \_\_\_\_\_ 引割幕3
- \_\_\_\_\_ 一文字幕2
- \_\_\_\_\_ 天井反射板
- \_\_\_\_\_ 2 FB (スクリーン共)
- \_\_\_\_\_ 引割幕2
- \_\_\_\_\_ 一文字幕1
- \_\_\_\_\_ バトン4
- \_\_\_\_\_ バトン3
- \_\_\_\_\_ バトン2
- \_\_\_\_\_ 引割幕1
  
- \_\_\_\_\_ 1 FB
- \_\_\_\_\_ バトン1 (電動)
- \_\_\_\_\_ 暗転幕 (電動)
- \_\_\_\_\_ 前バトン (電動)
- \_\_\_\_\_ オペラカーテン

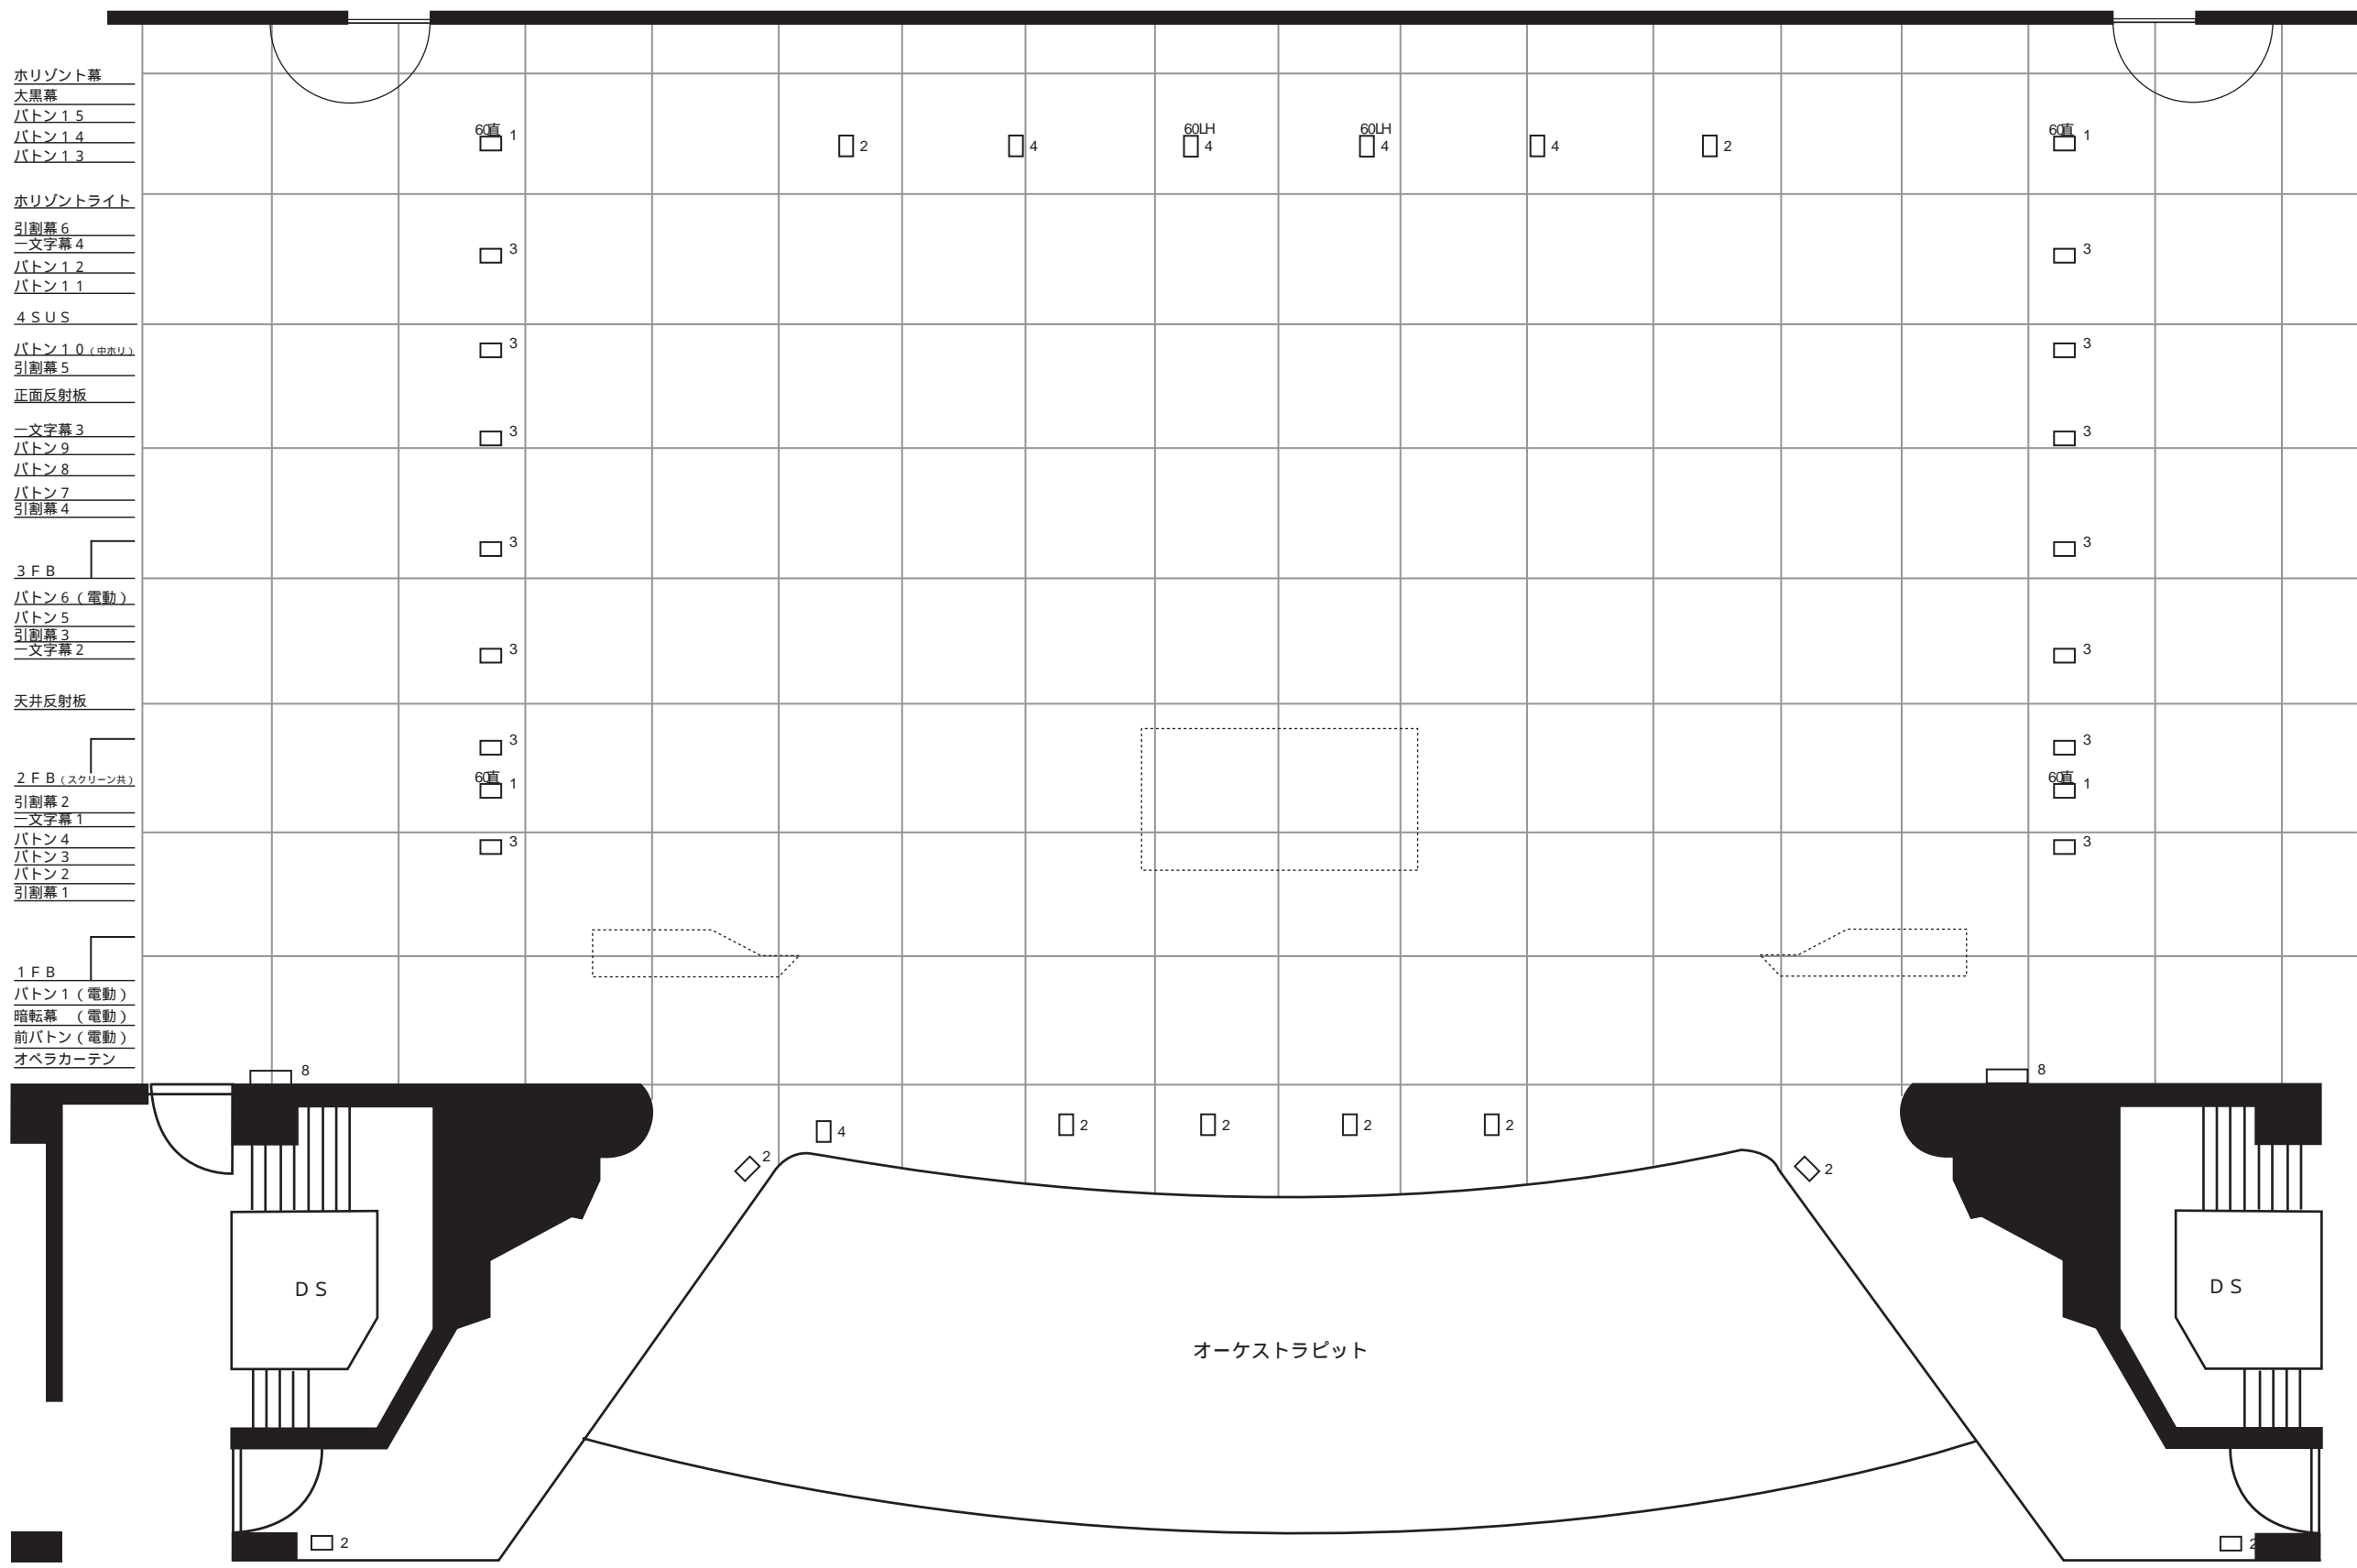

DS

DS

オーケストラピット