カノラホール（大ホール）　能舞台仕込図

スケール　1/100

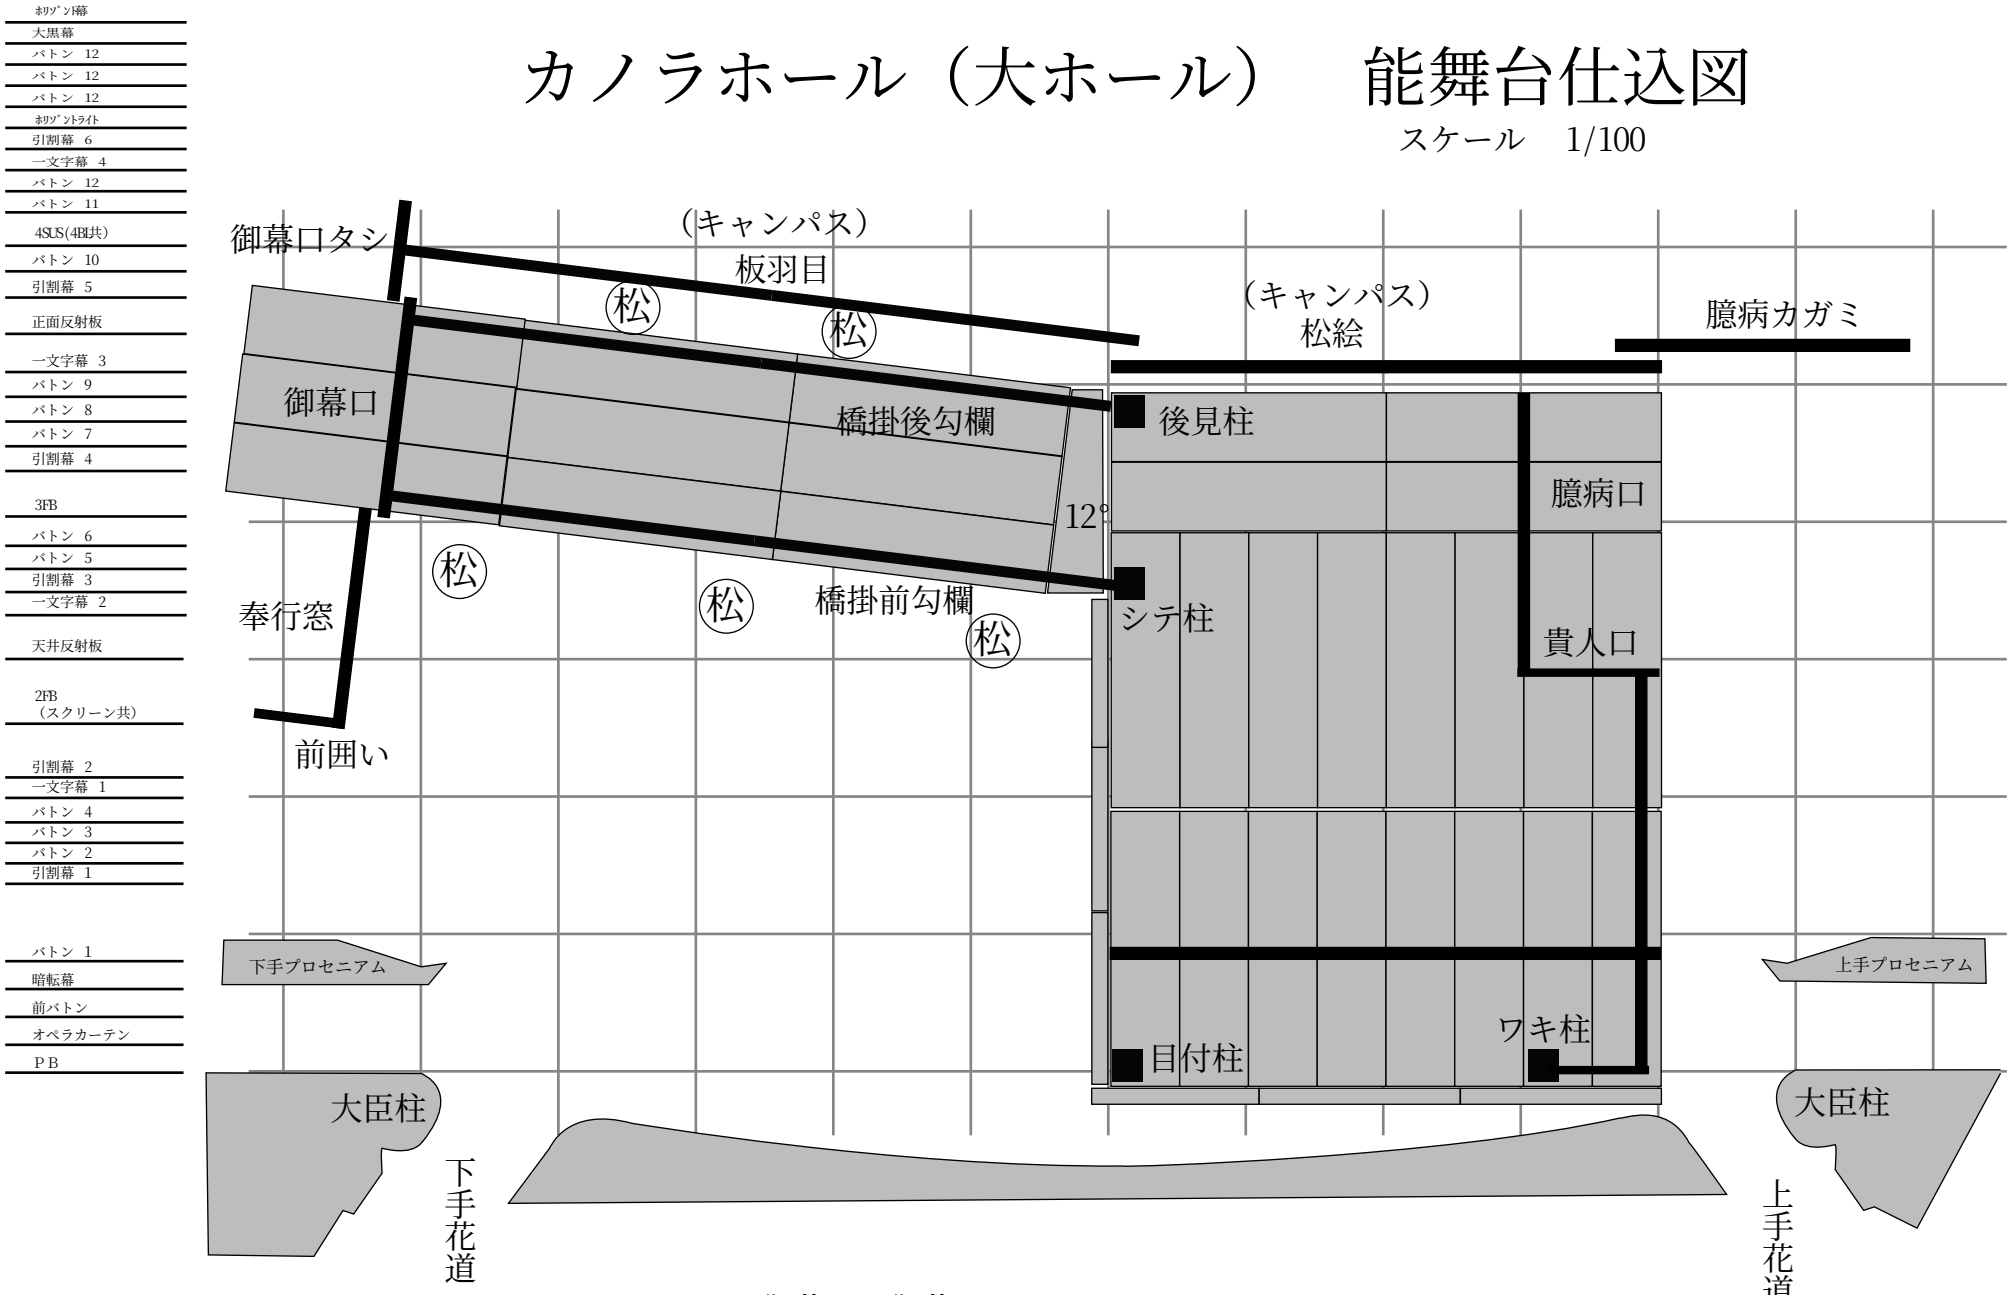

※御幕口の御幕はありません。
※正面キザハシはありません。